


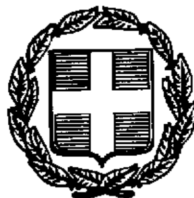

ΕΦΗΜΕΡΙΣ ΤΗΣ ΚΥΒΕΡΝΗΣΕΩΣ

ΤΗΣ ΕΛΛΗΝΙΚΗΣ ΔΗΜΟΚΡΑΤΙΑΣ

ΤΕΥΧΟΣ ΤΕΤΑΡΤΟ **Αρ. Φύλλου 57**

12 Φεβρουαρίου 1998

ΠΕΡΙΕΧΟΜΕΝΑ

ΑΠΑΛΛΟΤΡΙΩΣΕΙΣ
ΑΠΟΦΑΣΕΙΣ

ΠΟΛΕΟΔΟΜΙΑ
ΑΠΟΦΑΣΕΙΣ

ΑΝΑΚΟΙΝΩΣΕΙΣ

ΑΠΑΛΛΟΤΡΙΩΣΕΙΣ

ΑΠΟΦΑΣΕΙΣ

Αριθ. 1134623πε/9482/0010 (1)

Ανάκληση της αναγκαστικής απαλλοτρίωσης που κηρύχθηκε με την 1092232/5473/0010/6.8.93 (ΦΕΚ 1013/26.8.93 τ. Δ') κοινή Υπουργική απόφαση.

ΟΙ ΥΠΟΥΡΓΟΙ ΟΙΚΟΝΟΜΙΚΩΝ ΚΑΙ ΠΟΛΙΤΙΣΜΟΥ

Έχοντας υπόψη:

1. Τις διατάξεις του άρθρου 12 του Ν. Δ. 797/1971 «περί αναγκαστικών απαλλοτριώσεων».
2. Την 1092232/5473/0010/6.8.93 (Φ.Ε.Κ. 1013/26.8.1993 τ. Δ'.) κοινή Υπουργική απόφαση, σχετικά με την κήρυξη αναγκαστικής απαλλοτρίωσης ακινήτου στο Γαλαξείδι Φωκίδας για αρχαιολογικούς σκοπούς.
3. Το από 7.6.95 απόσπασμα πρακτικού από τη συνεδρίαση του Κεντρικού Αρχαιολογικού Συμβουλίου με αριθμ. 18/16.5.95.
4. Την 1107147/1239/0006Α'/4.10.96 (Φ.Ε.Κ. 922/7.10.96 τ. Β') κοινή απόφαση του Πρωθυπουργού και του Υπουργού Οικονομικών, σχετικά με την ανάθεση αρμοδιοτήτων στους Υφυπουργούς Οικονομικών, αποφασίζουμε:

Ανακαλούμε την αναγκαστική απαλλοτρίωση, που κηρύχθηκε με την 1092232/5473/0010/6.8.93 (Φ.Ε.Κ. 1013/26.8.93 τ. Δ') κοινή Υπουργική απόφαση για αρχαιολογικούς σκοπούς στο Γαλαξείδι Φωκίδας, ως προς ολόκληρη την έκταση 38,90 τ.μ., η οποία εικονίζεται με κλίμακα 1:100 και με στοιχεία Α - Β - Γ - Δ - Α στο, από 30.9.1992 και με Α/Α 2523, κτηματολογικό διάγραμμα - πίνακα, το οποίο έχει συντάξει ο Θ. Καλαμπάκος και έχει θεωρήσει ο Προϊστάμενος της Δ/νσης Αποτυπώσεων και Συντηρήσεως Κτιρίων του ΤΑΠΑ Μ. Μαυραΐδής, στις 9.11.92 γιατί, παραχωρήθηκε στο Δημόσιο η χρήση του ακινήτου με συμβολαιογραφική πράξη δουλειάς.

Η απόφαση αυτή να δημοσιευθεί στην Εφημερίδα της Κυβερνήσεως.

Αθήνα, 20 Ιανουαρίου 1998

ΟΙ ΥΠΟΥΡΓΟΙ

ΥΦΥΠΟΥΡΓΟΣ ΟΙΚΟΝΟΜΙΚΩΝ	ΠΟΛΙΤΙΣΜΟΥ
Γ. ΔΡΥΣ	**ΕΥΑΓΓ. ΒΕΝΙΖΕΛΟΣ**

Αριθ. 1133011/937πε/Β0010 (2)

Καθορισμός αιγιαλού - παραλίας στη θέση «Τραγοπήδημα» Κοινότ. Διδύμων.

Ο ΥΠΟΥΡΓΟΣ ΟΙΚΟΝΟΜΙΚΩΝ

Έχοντας υπόψη:

1. Την αριθμ. 1087903/1481/006Β/ΠΟΛ. 1233/28.8.97 απόφαση του Υπουργού Οικονομικών περί μεταβίβασης αρμοδιοτήτων του Υπουργού Οικονομικών στους Προϊσταμένους των Περιφερειακών Υπηρεσιών του Υπουργείου Οικονομικών, πλην Γ.Λ.Κ. και Γ.Χ.Κ.» (άρθρο 3, παράγρ. Γ' περίπτ. ιγ.)

2. Την αριθμ. 1094019/6519/0010/16.9.1997 εγκύκλιο Υπ. Οικονομικών - διευκρινιστική της ανωτέρω (Κεφ. II Θέματα Δημόσιας Περιουσίας, παράγρ. 20).

3. Τις διατάξεις των άρθρων 1 μέχρι και 7 του ΑΝ. 2344/1940 «περί αιγιαλού και παραλίας», όπως τροποποιήθηκαν και συμπληρώθηκαν με τις διατάξεις:

α) άρθρου 13, του Ν. 1078/1980 και β) άρθρου 23, του Ν. 1337/1983.

4. Την από 6.6.1997 έκθεση της Επιτροπής άρθρου 100, Π.Δ/τος 284/88, που καθόρισε τα όρια αιγιαλού, παραλίας, στη θέση «Τραγοπήδημα» Κοινότητας Διδύμων όπου και οι εγκατάστασεις της Ο.Ε. Γ. Μελάς και ΣΙΑ - Ιχθυοτροφείο και το από Μάρτιο 1996 τοπογραφικό διάγραμμα του Νικολάου Π. Δημητρακόπουλου Πολιτ. Μηχ/κού, σε κλίμακα 1:500, σε 1 πινακίδα, που θεωρήθηκε την 24.9.1996 από τον Προϊστάμενο της ΤΥΔΚ Ν. Αργολίδας και συνοδεύει την έκθεση της προαναφερομένης Επιτροπής.

5. Τη σύμφωνη γνώμη του Γενικού Επιτελείου Ναυτικού, που διατυπώθηκε στο αριθμ. Φ. 544.5/481/28.7.1997 έγγραφό του, αποφασίζουμε:

Επικυρώνουμε την από 6.6.1997 έκθεση της Επιτροπής άρθρου 100, Π. Δ/τος 284/88, καθώς και το από Μάρτιο 1996 τοπογραφικό διάγραμμα, που τη συνοδεύει, το οποίο συντάχθηκε από τον Νικόλαο Π. Δημητρακόπουλο Πολτ. μηχ/κό σε κλίμαα 1:5000, σε 1 πινακίδα και θεωρήθεη στην 24.9.1996 από τον Προϊστάμενο της ΤΥΔΚ Ν. Αργολίδας, επί του οποίου η πιο πάνω Επιτροπή καθόρισε σε κόκκινη γραμμή τα όρια του αιγιαλού και με κίτρινη γραμμή τα όρια της παραλίας στη θέση «Τραγοπήδημα» Κοινότητας Διδύμων όπου και οι εκγαταστάσεις της Ο.Ε.Γ. Μελάς και Σια - Ιχθυοτροφείο.

Η παρούσα απόφαση μαζί με την έκθεση και το διάγραμμα, που προαναφέραμε, να δημοσιευθούν στην Εφημερίδα της Κυβερνήσεως.

Αθήνα, 22 Ιανουαρίου 1998

Με εντολή Υπουργού
Ο Γενικός Διευθυντής
Δημ. Περιουσίας και Εθν. Κληρ/των
ΠΑΝ. ΠΙΛΑΤΗΣ

ΕΚΘΕΣΗ

Ναύπλιο, 6.6.1997, ημέρα Παρασκευή, συνέρχεται η Επιτροπή άρθρου 100 Π.Δ. 284/88 «περί καθορισμού ορίων αιγιαλού και παραλίας και θέσεων αμμοληψίας» στο Κατάστημα της Κτηματικής Υπηρεσίας, αποτελούμενη από τους:

1. Σαρρή Μαρία αναπληρ. Προϊσταμένης Κτηματικής Υπηρεσίας Ν. Αργολίδας.

2. Σκλήρη Γεώργιο, Προϊστάμενο Τμήματος Τοπογραφήσεων Δ.Τ.Υ.Ν.Α. Αργολίδας.

3. Παρτσάφα Στυλιανό, Λιμέναρχη Πορτοχελίου, προκειμένου να καθορίσει τις οριογραμμές αιγιαλού - παραλίας, στη θέση «Τραγοπήδημα» Κοινότητας Διδύμων.

Η Επιτροπή αφού έλαβε υπόψη:

1) Την από 18.3.1996 αίτηση της Ο.Ε. Γ. Μελάς και Σια - Ιχθυοτροφείο.

2) Το από Μάρτιο1996 τοπογραφικο διάγραμμα, που συντάχθηκε από τον Νικόλαο Π. Δημητρακόπουλο, Πολιτ. Μηχανικό, σε κλίμακα 1:500, σε 1 πινακίδα και θεωρήθηκε (όπως ορίζεται - άρθρο 20 Ν. 719/77) στις 24.9.1996 από τον Προϊστάμενο της Τ.Υ.Δ.Κ.Ν. Αργολίδας.

3) Τις διατάξεις του Α.Ν. 2344/40 «περί αιγιαλού και παραλίας» όπως αυτός τροποποιήθηκε, τη σχετική Νομολογία και τέλος, αφού μετέβη επί τόπου και σχημάτισε γνώμη.

α) για το πλάτος της βρεχόμενης ζώνης της ξηράς, η οποία είναι βραχώδης και

β) για τα λοιπά συναφή στοιχεία.

γ) Το αριθμ. Φ. 544.5/43/97/28.1.1997 έγγραφο του Γ.Ε.Ν. και ύστερα από νέα αυτοψία, αποφασίζει:


Καθορίζει επί του διαγράμματος αυτού, με κόκκινη συνεχή πολυγωνική γραμμή και με στοιχεία 1, 2, ...17, 18 την οριογραμμή αιγιαλού, οι κορυφές της οποίας εξασφαλίζονται με ορθογώνιες συντεταγμένες, εξαρτημένου συστήματος του Γ.Υ.Σ.


Καθορίζει επίσης, με κίτρινη συνεχή πολυγωνικκή γραμμή και με στοιχεία 1', 2', ...17', 18', την οριογραμμή παραλίας (σε απόσταση 10 μ. από την οριογραμμή του αιγιαλού) προκειμένου να εξασφαλισθεί η επικοινωνία ξηράς - θάλασσας και αντίθετα, ακόμη δε για την εξυπηρέτηση εξωραϊστικών και λοιπών κοινωφελών σκοπών (σχετικά τ' άρθρα 7 παράγραφος 1 και 5 παράγραφοι 1, 2, Α.Ν. 2344/40).

Μέσα στη ζώνη της παραλίας υπάρχει 1 βάση από μπετόν.

Η Επιτροπή

Ο Πρόεδρος	Τα Μέλη
(υπογραφή)	(υπογραφή)

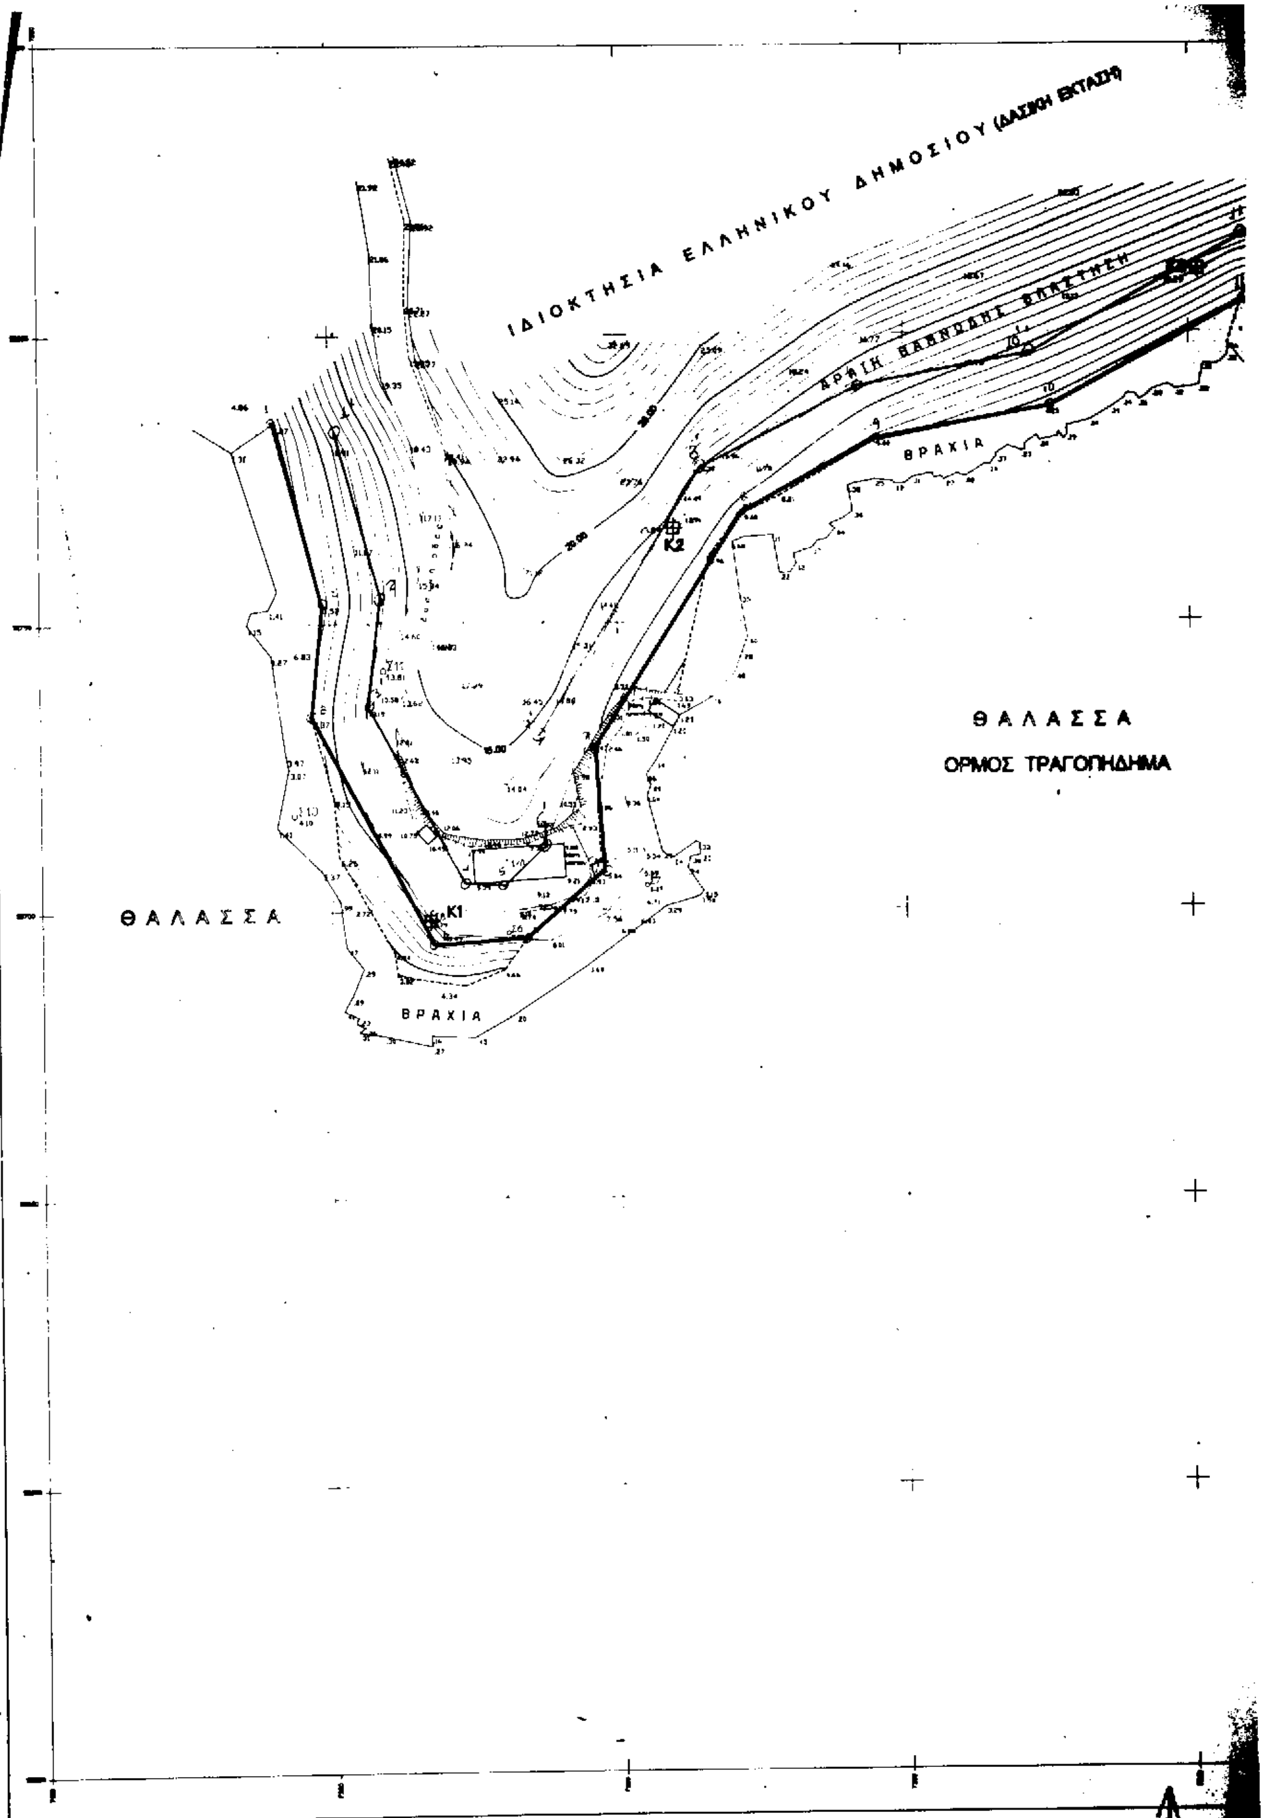
ΙΔΙΟΚΤΗΣΙΑ ΕΛΛΗΝΙΚΟΥ ΔΗΜΟΣΙΟΥ (ΔΑΣΙΚΗ ΕΚΤΑΣΗ)
ΒΡΑΧΙΑ
ΘΑΛΑΣΣΑ
ΟΡΜΟΣ ΤΡΑΓΟΠΗΔΗΜΑ
ΘΑΛΑΣΣΑ
ΒΡΑΧΙΑ
K1
K2

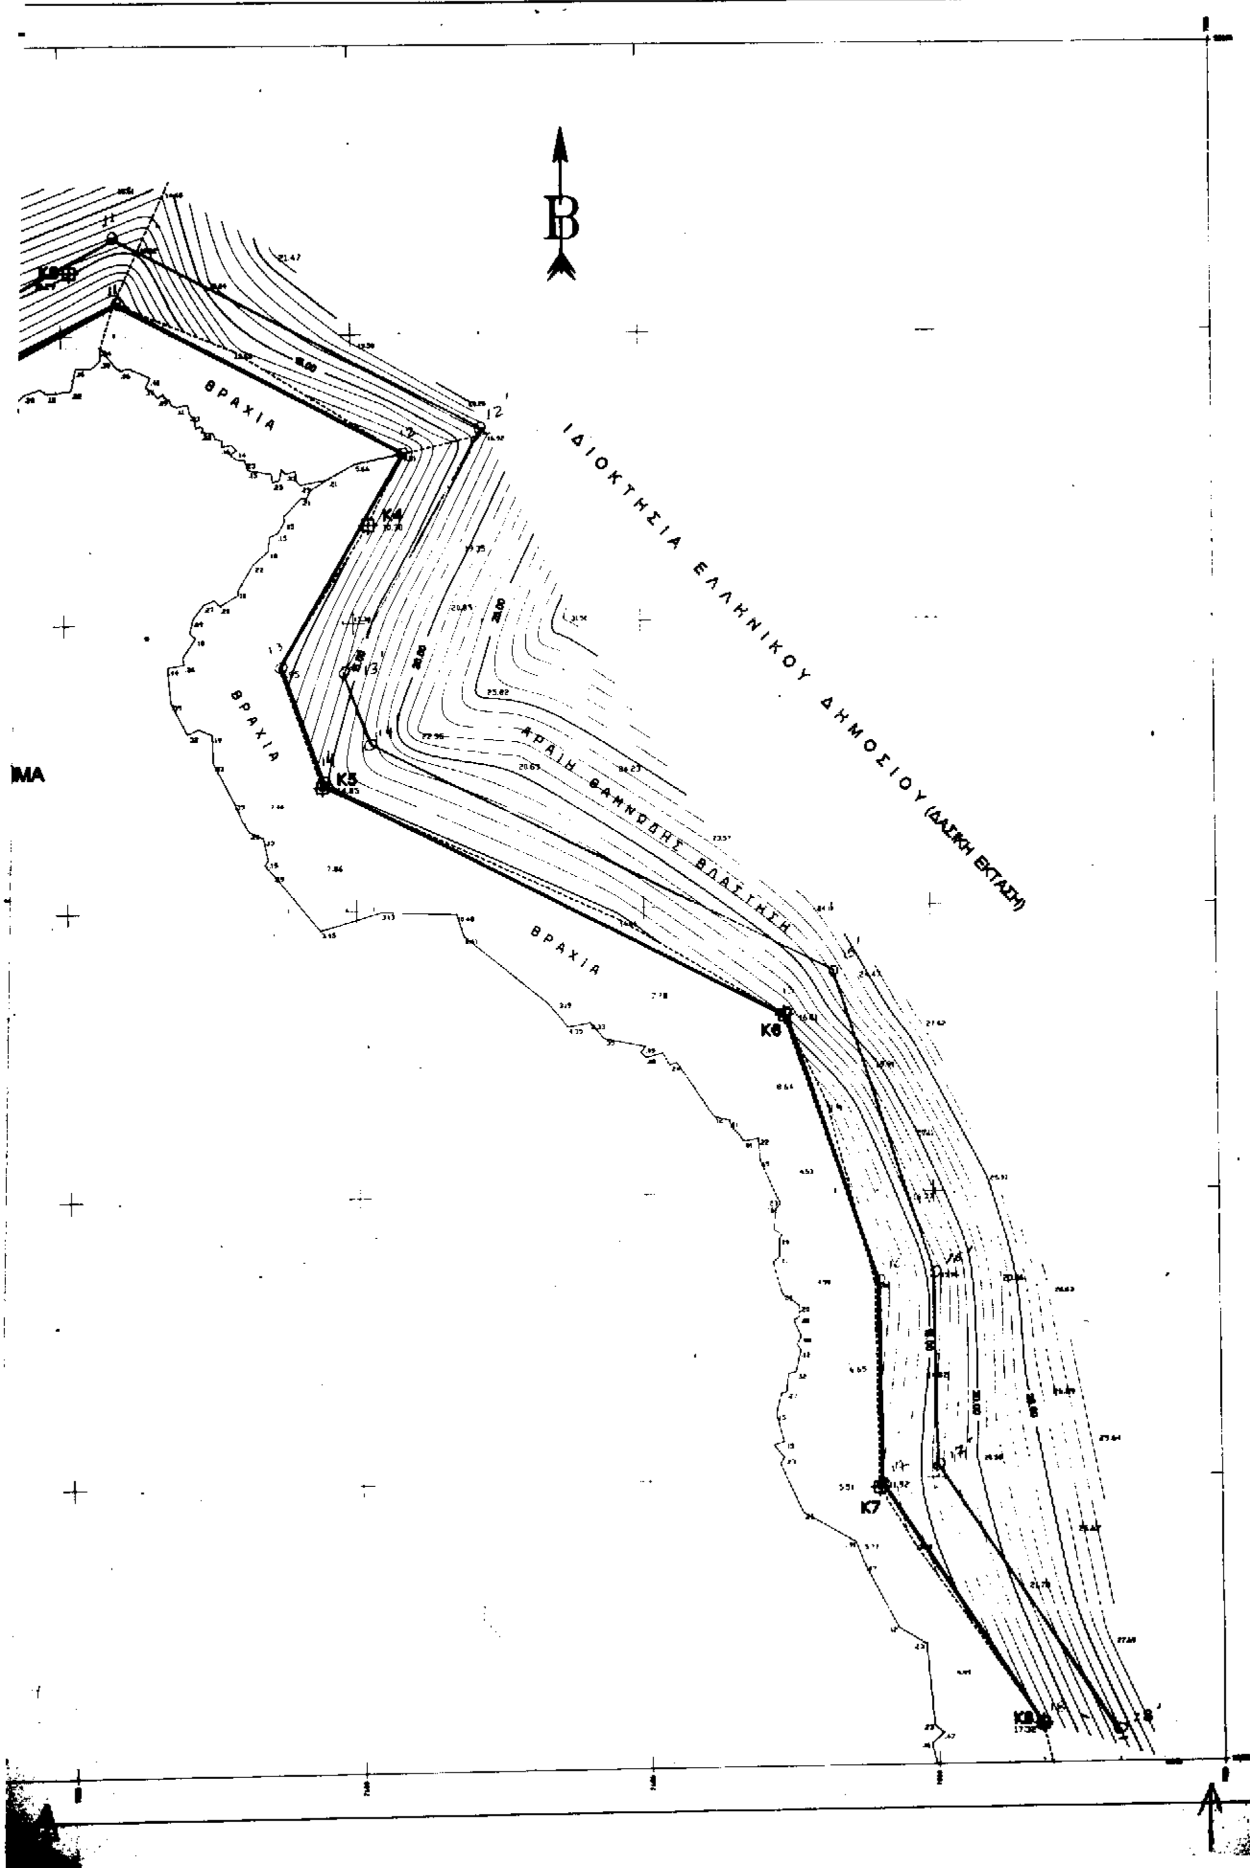

Β
ΒΡΑΧΙΑ
ΒΡΑΧΙΑ
ΒΡΑΧΙΑ
ΙΔΙΟΚΤΗΣΙΑ ΕΛΛΗΝΙΚΟΥ ΔΗΜΟΣΙΟΥ (ΔΑΣΙΚΗ ΕΚΤΑΣΗ)
ΑΡΑΙΗ ΘΑΜΝΩΔΗΣ ΒΛΑΣΤΗΣΗ
Κ4
Κ5
Κ6
Κ7
Κ8
ΜΑ

ΠΙΝΑΚΑΣ ΣΥΝΤΕΤΑΓΜΕΝΩΝ ΣΤΑΘΕΡΩΝ ΣΗΜΕΙΩΝ				
ΣΗΜΕΙΟ	X	Y	ΥΨΟΜΕΤΡΟ	ΠΑΡΑΤΗΡΗΣΕΙΣ
K1	7223.08	22687.00	4.34	ΤΣΙΜΕΝΤΕΝΙΟ ΒΑΘΡΟ
K2	7259.90	22766.41	13.84	ΤΣΙΜΕΝΤΕΝΙΟ ΒΑΘΡΟ
K3	7351.61	22811.04	10.29	ΤΣΙΜΕΝΤΕΝΙΟ ΒΑΘΡΟ
K4	7402.83	22767.16	10.30	ΤΣΙΜΕΝΤΕΝΙΟ ΒΑΘΡΟ
K5	73.94	22721.67	14.85	ΤΣΙΜΕΝΤΕΝΙΟ ΒΑΘΡΟ
K6	7474.39	22681.19	16.01	ΤΣΙΜΕΝΤΕΝΙΟ ΒΑΘΡΟ
K7	7490.17	22598.54	11.92	ΤΣΙΜΕΝΤΕΝΙΟ ΒΑΘΡΟ
K8	7518.23	22556.98	17.32	ΤΣΙΜΕΝΤΕΝΙΟ ΒΑΘΡΟ

ΠΙΝΑΚΑΣ ΣΥΝΤΕΤΑΓΜΕΝΩΝ

	ΚΟΡΥΦΩΝ ΟΡΙΟΓΡΑΜΜΗΣ ΑΙΓΙΑΛΟΥ		ΚΟΡΥΦΩΝ ΟΡΙΟΓΡΑΜΜΗΣ ΠΑΡΑΛΙΑΣ	
Α/Α	Χ	Ψ	Χ'	Ψ'
1	+7.190,00	+22.784,75	+7.200,83	+22.783,03
2	+7.198,50	+22.753,50	+7.208,63	+22.754,34
3	+7.196,50	+22.733,50	+7.206,75	+22.735,53
4	+7.217,50	+22.694,25	+7.223,39	+22.704,44
5	+7.233,50	+22.694,75	+7.229,72	+22.704,64
6	+7.247,50	+22.706,50	+7.237,17	+22.710,89
7	+7.246,00	+22.728,00	+7.235,80	+22.730,53
8	+7.271,50	+22.769,00	+7.264,43	+22.776,57
9	+7.295,00	+22.781,50	+7.291,64	+22.791,01
10	+7.325,25	+22.787,25	+7.321,87	+22.796,79
11	+7.359,25	+22.805,50	+7.359,21	+22.816,83
12	+7.408,50	+22.779,50	+7.422,31	+22.783,52
13	+7.387,25	+22.742,25	+7.398,20	+22.741,26
14	+7.394,50	+22.721,67	+7.402,60	+22.728,76
15	+7.474,39	+22.681,19	+7.482,59	+22.688,25
16	+7.490,00	+22.634,00	+7.499,99	+22.635,63
17	+7.490,17	+22.598,54	+7.500,16	+22.601,62
18	+7.518,23	+22.556,98	+7.531,53	+22.555,15

ΥΠΟΜΝΗΜΑ ΣΥΜΒΟΛΙΣΜΩΝ


Σταθερα σημεια


Οριο ιδιοκτησιας

[illegible]


ΘΕΩΡΗΘΗΚΕ

Ναυπλιο την , 15-5-97

Ο Διευθυντης Τεχνικων Υπηρεσιων

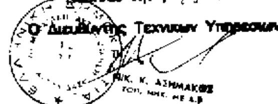

Ελεγχθηκε για την ακριβεια της αποτυπωσης

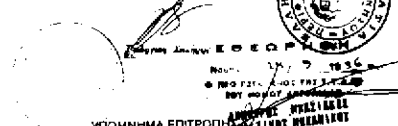

ΥΠΟΜΝΗΜΑ ΕΠΙΤΡΟΠΗΣ

1. Το παρον τοπογραφικο διαγραμμα συνοδευει την απο 6/6/1997 εκθεση της επιτροπης καθορισμου οριων Αιγιαλου και Παραλιας συμφωνα με το αρθρο 100 του ΠΔ 284/88

2. ——— κοκκινη 1,2, ... ,17,18 Γραμμη Αιγιαλου
——— κιτρινη 1',2', ... ,17',18' Γραμμη Παραλιας


3. Οι κορυφες των οριογραμμων εξασφαλιζονται οπως φαινεται στο διαγραμμα με ορθογωνιες συντεταγμενες Γ.Υ.Σ. (προβολη HATT)

Η ΕΠΙΤΡΟΠΗ

Ο ΠΡΟΕΔΡΟΣ ΤΑ ΜΕΛΗ

ΥΠΟΜΝΗΜΑ

1. ΑΠΟΣΠΑΣΜΑ ΦΥΛΛΟΥ ΧΑΡΤΗ ΓΥΣ: ΣΠΕΤΣΑΙ
ΚΛΙΜΑΚΑ 1:50.000

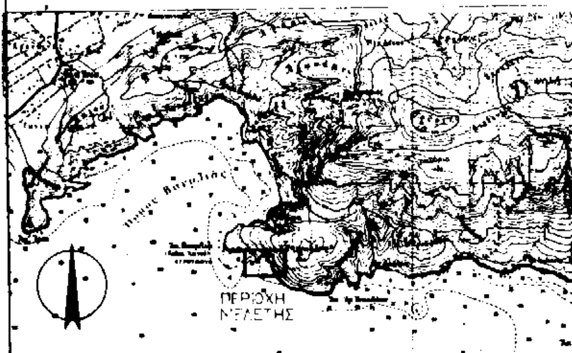

- ΦΥΛΛΟ ΧΑΡΤΟΥ 1:50.000 : ΣΠΕΤΣΑΙ
- ΠΡΟΒΟΛΗ : HATT
- ΑΡΧΗ ΣΥΝΤΕΤΑΓΜΕΝΩΝ : ΚΕΝΤΡΟ ΦΥΛΛΟΥ ΧΑΡΤΟΥ ΕΡΜΙΟΝΗ-ΥΔΡΑ ΚΛ. 1:100.000 φ=37 15' , λ=-0 45'
- ΥΨΟΜΕΤΡΙΚΗ ΑΦΕΤΗΡΙΑ : DATUM ΑΘΗΝΩΝ
- ΙΣΟΔΙΑΣΤΑΣΗ ΚΑΜΠΥΛΩΝ : ΑΝΑ 1 Μ.
- ΤΡΙΓΩΝΟΜΕΤΡΙΚΗ ΕΞΑΡΤΗΣΗ :
- Τ(Τραγοπήδημα) X=[illegible] , Y=[illegible]
- Τ([illegible]) X=[illegible] , Y=[illegible]
- Τ(Αλ[illegible]) X=[illegible] , Y=[illegible]

ΤΟΠΟΓΡΑΦΙΚΟ ΔΙΑΓΡΑΜΜΑ καθορισμου οριων αιγιαλου και παραλιας	
ΠΕΡΙΟΧΗ	ΤΡΑΓΟΠΗΔΗΜΑ
ΕΝΔΙΑΦΕΡΟΜΕΝΟΣ	Γ. ΜΕΛΑΣ & ΣΙΑ CULTURE Ο.Ε.
ΚΟΙΝΟΤΗΣ	ΔΙΔΥΜΩΝ
ΕΠΑΡΧΙΑ	ΕΡΜΙΟΝΙΔΟΣ
ΝΟΜΑΡΧΙΑΚΗ ΑΥΤΟΔΙΟΙΚΗΣΗ	ΑΡΓΟΛΙΔΟΣ
ΑΡΜ. ΟΙΚΟΝ. ΕΦΟΡΙΑ	ΑΡΓΟΥΣ
ΜΕΛΕΤΗΤΗΣ	ΔΗΜΗΤΡΑΚΟΠΟΥΛΟΣ ΝΙΚΟΣ ΠΟΛ. ΜΗΧ
ΧΡΟΝΟΣ ΜΕΛΕΤΗΣ ΚΛΙΜΑΚΑ	ΜΑΡΤΙΟΣ 1996 1 : 500
ΔΙΑΝΟΜΗ ΠΙΝΑΚΙΔΩΝ	ΣΦΡΑΓΙΔΑ ΝΙΚΟΣ Π. ΔΗΜΗΤΡΑΚΟΠΟΥΛΟΣ ΔΙΠΛΩΜ. ΠΟΛΙΤΙΚΟΣ ΜΗΧΑΝΙΚΟΣ ΕΘΝΙΚΟΥ ΜΕΤΣΟΒΙΟΥ ΠΟΛΥΤΕΧΝΕΙΟΥ

Αριθ. Δ12/0/30288 (3)

Εφαρμογή του άρθρου 1 του Ν. 6513/77 για τη βελτίωση - διαπλάτυνση της Ε. 90 με την κατασκευή: α) του Κόμβου Γουβών (χ.θ. 0+000 - χ.θ. 1+360,06) και β) του Κόμβου Καστελίου (χ.θ. 0+000 - χ.θ. 0+874,14).

Ο ΥΠΟΥΡΓΟΣ ΠΕΡΙΒΑΛΛΟΝΤΟΣ, ΧΩΡΟΤΑΞΙΑΣ ΚΑΙ ΔΗΜΟΣΙΩΝ ΕΡΓΩΝ

1) Τις διατάξεις του Ν. 653/77 «Περί υποχρώσεως των παροδίων ιδιοκτητών για την διάνοιξη οδών κ.λπ.», όπως τροποποιήθηκε και συμπληρώθηκε με τους Ν. 960(άρθρο 9 παρ. 4), Ν. 947/79 (άρθρο 62 παρ. 9 και 10), Ν. 1349/83 (άρθρο 14) και Ν. 1418/84 (άρθρο 25) σε συνδυασμό με την Α1/0/2/7/12.3.85 απόφαση Υπουργού ΠΕΧΩΔΕ.

2) Τις διατάξεις του Π.Δ. 929/79 «Περί εκτελέσεως του άρθρου 1 του Ν. 653/77».

3) Τις διατάξεις του Π.Δ. 69/88 «Περί Οργανισμού της Γενικής Γραμματείας Δημοσίων Έργων.

4) Τις διατάξεις του Ν. 797/71 «Περί αναγκαστικών απαλλοτριώσεων.

5) Την Δ12/30945/16.3.89 (Ε.30) Εγκύκλιο του Υπουργού ΠΕΧΩΔΕ.

6) Την Δ16α/04/773/29.11.90 κοινή απόφαση Υπουργού Προεδρίας της Κυβέρνησης και του Αναπληρωτή Υπουργού ΠΕΧΩΔΕ για την εξαίρεση Διοικητικών πράξεων ή εγγράφων από τον κανόνα των τριών υπογραφών.

7) Την Δ16α/316/Α.Φ./6.5.91 Απόφαση επιλογής και τοποθέτησης Γενικών Διευθυντών.

8) Την απόφαση Δ17/01/79/Φ.Θ.2.2.1/24.8.89 (ΦΕΚ 666 Β') του Υπουργού ΠΕ.ΧΩ.ΔΕ. περί μεταβιβάσεως αρμοδιοτήτων στον Γεν. Γραμματέα κ.λπ. όπως τροποποιήθηκε και συμπληρώθηκε με την απόφαση Δ17α/02/100/Φ.Θ. 2.2.1/19.10.89 του ιδίου.

9) Τον Ν. 2052/92 και την Εγκύκλιο Δ12/35572/23.7.92 με την οποία παρέχονται διευκρινίσεις και οδηγίες για την εφαρμογή του Ν. 2052/92.

10) Την Δ17α/03/99/Φ.2.21/29.10.96 Απόφαση ανάθεσης αρμοδιοτήτων στον Υφυπουργό ΠΕΧΩΔΕ Χ. Βερελή.

11) Την ΔΜΕΟ/ε/0/308/8.3.96 απόφαση σχετική με την εκπόνηση κτηματολογίων στους υπόψη κόμβους, αποφασίζουμε:

Ορίζουμε ότι η Ε. 90 βελτιώνεται - διαπλατύνεται με την κατασκευή:

α) του Κόμβου Γουβών (χ.θ. 0+000 - χ.θ. 1+360,06) και β) του Κόμβου Καστελίου (χ.θ. 0+000 - χ.θ. 0+874,14) και έχουν εφαρμογή οι διατάξεις του Ν. 653/77.

Η Απόφαση αυτή να δημοσιευθεί στην Εφημερίδα της Κυβερνήσεως.

Αθήνα, 23 Ιανουαρίου 1998

Ο ΥΠΟΥΡΓΟΣ

ΚΩΣΤΑΣ ΛΑΛΙΩΤΗΣ

ΠΟΛΕΟΔΟΜΙΑ

ΑΠΟΦΑΣΕΙΣ

Αριθ. Δ12/0/30347 (4)

Επίσπευση από το Δημόσιο της διεύρυνσης της ΣΤΑΥΡΟΥ - ΕΛΕΥΣΙΝΑΣ στο Ο.Τ. 48 μεταξύ των οδών Γκινοσάτη και Γεωργίου Παπανδρέου στο Δήμο Μεταμόρφωσης.

Ο ΥΠΟΥΡΓΟΣ ΠΕΡΙΒΑΛΛΟΝΤΟΣ, ΧΩΡΟΤΑΞΙΑΣ ΚΑΙ ΔΗΜΟΣΙΩΝ ΕΡΓΩΝ

Έχοντας υπόψη:

1) Τα διατάγματα ρυμοτομίας: 19.8.96 ΦΕΚ 1089/17.9.96 τ.Δ'.

2) Τις διατάξεις του Ν. Δ/τος 17.7.1923 «περί σχεδίων των πόλεων, κωμών και συνοικισμών του Κράτους και οικοδομής αυτών» (ΦΕΚ 228/16.8.1923 τ.Α').

3) Τις διατάξεις του Ν. 653/1977 «περί υποχρώσεως των παροδίων ιδιοκτητών κ.λπ. (ΦΕΚ 214/5.8.1977 τ.Α'.), όπως τροποποιήθηκαν και ισχύουν σήμερα, με τους Ν. 947/1979 ΦΕΚ 169/26.7.1979 τ.Α' και 960/1970 ΦΕΚ 194/25.8.79 τ.Α'.

4) Τις διατάξεις του άρθρου 25 παρ. 4 του Ν. 1418/1984 «για τα δημόσια έργα και ρυθμίσεις συναφών θεμάτων».

5) Τις διατάξεις του Π. Δ/τος 69/8.2.88 ΦΕΚ 28/16.2.1988 για τον οργανισμό της Γενικής Γραμματείας Δημοσίων Έργων.

6) Τις διατάξεις του Ν.Δ. 632/70 όπως αντικαταστάθηκε με τις διατάξεις του Ν.Δ. 1143/72 (ΦΕΚ 64Α/72).

7) Την κοινή απόφαση Δ16α/04/29.11.90 (ΦΕΚ 746/Β/30.11.90), των Υπουργών Προεδρίας και Αναπλ. ΠΕΧΩΔΕ «Περί εξαιρέσεως Διοικητικών Πράξεων και εγγράφων από τον κανόνα των τριών υπογραφών» που κοινοποιήθηκε με την εγκύκλιο 2.

8) Την Δ17α/03/99/Φ.2.2.1/29.10.96 Απόφαση ανάθεσης αρμοδιοτήτων στον Υφυπουργό ΠΕΧΩΔΕ Χ. Βερελή, αποφασίζουμε:

α) Την επίσπευση από το Δημόσιο της διεύρυνσης της Σταυρού - Ελευσίνας στο Ο.Τ. 48 μεταξύ των οδών Γκινοσάτη και Γεωργίου Παπανδρέου στο Δήμο Μεταμόρφωσης.

β) Τον χαρακτηρισμό της προκειμένης πολεοδομικής εφαρμογής καταπείγουσας ανάγκης και

γ) Την κατάρτιση των στοιχείων προδικασίας που προβλέπονται από το άρθρο 5 του Ν. 653/1977, για να κινηθεί η δίκη καθορισμού των αποζημιώσεων για τις ιδιοκτησίες που ρυμοτομούνται.

δ) Η προϋπολογιζόμενη δαπάνη ποσού 500.000.000 δρχ. θα βαρύνει τις πιστώσεις του Προγράμματος Δημοσίων Επενδύσεων ΣΑΕ 068/2 έργο 9668500 της Γ.Γ.Δ.Ε. κατά το οικονομικό έτος 1998.

Η απόφαση αυτή να δημοσιευθεί στην Εφημερίδα της Κυβερνήσεως.

Αθήνα, 27 Ιανουαρίου 1998

Ο ΥΠΟΥΡΓΟΣ

ΚΩΣΤΑΣ ΛΑΛΙΩΤΗΣ

Αριθ. Δ12/0/30348 (5)

Επίσπευση από το Δημόσιο της διάνοιξης και διεύρυνσης της νέας και παλαιάς οδού Κλεισθένους για τις ανάγκες των υδραυλικών έργων της Ε.Ο. Σταυρού - Ελευσίνας στο Δήμο Μεταμόρφωσης.

Ο ΥΠΟΥΡΓΟΣ ΠΕΡΙΒΑΛΛΟΝΤΟΣ, ΧΩΡΟΤΑΞΙΑΣ ΚΑΙ ΔΗΜΟΣΙΩΝ ΕΡΓΩΝ

Έχοντας υπόψη:

1) Τα διατάγματα ρυμοτομίας: α) 2.2.39 ΦΕΚ 46Α/39.
β) 26.11.81 ΦΕΚ 687/81 τ.Δ.

2) Τις διατάξεις του Ν. Δ/τος 17.7.1923 «περί σχεδίων των πόλεων, κωμών και συνοικισμών του Κράτους και οικοδομής αυτών» (ΦΕΚ 228/16.8.1923 τ.Α').

3) Τις διατάξεις του Ν. 653/1977 «περί υποχρώσεως των παροδίων ιδιοκτητών κ.λπ. (ΦΕΚ 214/5.8.1977 τ.Α'.), όπως τροποποιήθηκαν και ισχύουν σήμερα, με τους Ν. 947/1979 ΦΕΚ 169/26.7.1979 τ.Α' και 960/1970 ΦΕΚ 194/25.8.79 τ.Α'.

4) Τις διατάξεις του άρθρου 25 παρ. 4 του Ν. 1418/1984 «για τα δημόσια έργα και ρυθμίσεις συναφών θεμάτων».

5) Τις διατάξεις του Π. Δ/τος 69/8.2.88 ΦΕΚ 28/16.2.1988 για τον οργανισμό της Γενικής Γραμματείας Δημοσίων Έργων.

6) Τις διατάξεις του Ν.Δ. 632/70 όπως αντικαταστάθηκε με τις διατάξεις του Ν.Δ. 1143/72 (ΦΕΚ 64Α/72).

7) Την κοινή απόφαση Δ16α/04/29.11.90 (ΦΕΚ 746/Β/30.11.90), των Υπουργών Προεδρίας και Αναπλ. ΠΕΧΩΔΕ «Περί εξαιρέσεως Διοικητικών Πράξεων και εγγράφων από τον κανόνα των τριών υπογραφών» που κοινοποιήθηκε με την εγκύκλιο 2.

8) Την Δ17α/03/99/Φ.2.2.1/29.10.96 Απόφαση ανάθεσης αρμοδιοτήτων στον Υφυπουργό ΠΕΧΩΔΕ Χ. Βερελή, αποφασίζουμε:

α) Την επίσπευση από το Δημόσιο της διάνοιξης και διεύρυνσης της νέας και παλαιάς οδού Κλεισθένους για τις ανάγκες των υδραυλικών έργων της Ε.Ο. Σταύρου - Ελευσίνας.

β) Τον χαρακτηρισμό της προκειμένης πολεοδομικής εφαρμογής καταπείγουσας ανάγκης και

γ) Την κατάρτιση των στοιχείων προδικασίας που προβλέπονται από το άρθρο 5 του Ν. 653/1977, για να κινηθεί η δίκη καθορισμού των αποζημιώσεων για τις ιδιοκτησίες που ρυμοτομούνται.

δ) Η προϋπολογιζόμενη δαπάνη ποσού 500.000.000 δρχ. θα βαρύνει τις πιστώσεις του Προγράμματος Δημοσίων Επενδύσεων ΣΑΕ 068/2, έργο 9668500 της Γ.Γ.Δ.Ε. κατά το οικονομικό έτος 1998.

Η απόφαση αυτή να δημοσιευθεί στην Εφημερίδα της Κυβερνήσεως.

Αθήνα, 27 Ιανουαρίου 1998

Ο ΥΠΟΥΡΓΟΣ

ΚΩΣΤΑΣ ΛΑΛΙΩΤΗΣ

Αριθ. 30525/97 (6)

Τροποποίηση των Χρήσεων Γης στο Ο.Τ. 38 Δήμου Χολαργού με σκοπό την στέγαση της Δ.Ο.Υ. Χολαργού.

Ο ΝΟΜΑΡΧΗΣ ΑΘΗΝΩΝ

Έχοντας υπόψη:

1. Τις διατάξεις του Ν.Δ. της 17.7.23, όπως μεταγενέστερα τροποποιήθηκαν και συμπληρώθηκαν.

2. Τις διατάξεις του Ν. 1577/85 (ΦΕΚ 210 Α).

3. Τις διατάξεις του Α.Ν. 314/68/(ΦΕΚ 47 Α) όπως μεταγενέστερα τροποποιήθηκαν και συμπληρώθηκαν με το υπ' αρ. 1018/71 Ν. Δ/γμα (ΦΕΚ 220Α) και με την παρ. 3 του άρθρου 31 τοΝ. 1577/85 (ΦΕΚ 210Α).

4. Τις διατάξεις του υπ' αριθ. 183/86 Π.Δ/τος (ΦΕΚ 70Α).

5. Την με αρ. 62556/5073/9.10.90 απόφαση Υπουργού ΠΕΧΩΔΕ (ΦΕΚ 701Δ/13.12.90) περί βασικού οδικού δικτύου».

6. Τις διατάξεις του Ν. 2218/94 (ΦΕΚ 90Α) περι ίδρυσης Νομαρχιακής Αυτοδιοίκησης κ.λπ., όπως αντικαταστάθηκαν με τον Ν. 2240/94 (ΦΕΚ 153Α/94).

7. Τον ισχύοντα Οργανισμό Εσωτερικής Λειτουργίας των Υπηρεσιών της Νομαρχίας Αθηνών (ΦΕΚ 395/Β/95) όπως τροποποιήθηκε και ισχύει σήμερα και την με αρ. 6/2.1.98 απόφαση Νομάρχη Αθηνών περί μεταβίβασης αρμοδιοτήτων.

8. Το ΓΠΣ της περιοχής Χολαργού (Υπουργική Απόφαση 26958/1253/88 - ΦΕΚ 386Δ/88).

9. Τις με αρ. 4292/Π-138/92 και 19/Π - 979/92 Νομαρχιακές αποφάσεις περί χρήσεων γης.

10.Το άρθρο 3 του Π.Δ. 23.2.87 (ΦΕΚ 166 Δ/87).

11. Την με αρ. 54/97 απόφαση του Δημοτικού Συμβουλίου Χολαργού.

12. Την με αρ. 2/7.1.98 (συνεδρία 1η) πράξη του ΣΧΟΠ Νομαρχιακού Τομέα Ανατολικής Αθήνας, αποφασίζουμε:

Άρθρο 1

Εγκρίνεται η τροποποίηση των χρήσεων γης στο Ο.Τ. 38 του Δήμου Χολαργού για την στέγαση της Δ.Ο.Υ. Χολαργού και συγκεκριμένα δεν έχει ισχύ ο περιορισμός του ποσοστού δόμησης στη χρήση γραφείων.

Άρθρο 2

Από τις διατάξεις αυτής της απόφασης δεν προκαλείται δαπάνη σε βάρος του κρατικού προϋπολογισμού και του προϋπολογισμού του Δήμου Χολαργού (άρθρο 27 του Ν. 2081/1992).

Άρθρο 3

Η ισχύς αυτής της απόφασης αρχίζει από την ημερομηνία δημοσίευσής της στην Εφημερίδα της Κυβερνήσεως.

Αθήνα, 19 Ιανουαρίου 1998

Ο Νομάρχης

ΓΙΩΡΓΙΟΣ ΑΝΑΝΙΑΔΗΣ

ΑΝΑΚΟΙΝΩΣΕΙΣ

(7)

Ειδοποίηση της παρακατάθεσης αποζημίωσης λόγω προσκύρωσης οικοπεδικού τμήματος με την υπ' αριθμ. 6/1985 πράξη τακτοποίησης και αναλογισμού αποζημιώσεων του τμήματος Πολεοδομίας και Πολεοδομικών Εφαρμογών της Νομαρχίας Πέλλας.

Οι 1) Μιχαήλ Γίγος του Στεργίου, 2) Κωνσταντίνος Γίγος του Στεργίου, 3) Ελένη Γιάντση του Ιωάννη, 4) Θεοδώρα συζ. Παναγιώτη Μάρκου, το γένος Ιωάννη Γιάντση, 5) Γεώργιος Γιάντσης του Ιωάννηκαι 6) Μαρία χήρα Ιωάννη Γιάντση, κάτοικοι Έδεσσας, με το υπ' αριθμό 020228/21.1.98 γραμμάτιο σύστασης παρακαταθήκης παρακατέθεσαν στο Γραφείο Παρακαταθηκών Έδεσσας του Ταμείου Παρακαταθηκών και Δανείων υπέρ:

1) Θεοδώρας συζύγου Νικολάου Μυλωνά, το γένος Χρήστου και της Σοφίας Βυρώζη, 2) Ευγαγέλου Βυρώζη του Χρήστου και της Σοφίας, κατοίκων Έδεσσας, 3) του ΝΠΔΔ με την επωνυμία «Αυτόνομος Οργανισμός Εργατικής Κατοικίας», που εδρεύει στην Αθήνα και εκπροσωπείται νόμιμα, και 4) της ανώνυμης εταιρείας με την επωνυμία «Εθνική Κτηματική Τράπεζα της Ελλάδος Α.Ε.», που εδρεύει στην Αθήνα και εκπροσωπείται νόμιμα στο ποσό των διακοσίων σαράντα χιλιάδων (240.000) δραχμών ως αποζημίωση προσκυρουμένου τμήματος στην ιδιοκτησία των ανωτέρω έξι καταθετών σύμφωνα με την υπ' αριθ. 6/1985 Πράξη Τακτοποιήσεως και Αναλογισμού Αποζημιώσεων του

Τμήματος Πολεοδομίας και Πολεοδομικών Εφαρμογών της Νομαρχίας Πέλλας και την υπ' αριθμ. 35/1996 απόφαση του Μονομελούς Πρωτοδικείου Έδεσσας. Ήτοι για το τμήμα εμβαδού 8 τ.μ., που στο συνημμένο στην ανωτέρω πράξη διάγραμμα εμφαίνεται με τα περιμετρικά στοιχεία «Ζ - 2 - 3 - 4 - 5 - 6 Ζ».

Το προαναφερθέν γραμμάτιο σύστασης παρακαταθήκης κατατέθηκε προς φύλαξη και με σκοπό την έκδοση και παράδοση αντιγράφων στην συμβολαιογράφο και κάτοικο Έδεσσας Αθανασίας Χατζή - Μπαξεβάνογλου και συντάχθηκε από την τελευταία η υπ' αριθμ. 3303/1998 πράξη κατάθεσης.

Έδεσσα, 22 Ιανουαρίου 1998

Ο Πληρεξούσιος Δικηγόρος

ΙΩΑΝΝΗΣ ΦΙΣΤΑΣ

(Αρ. διπλ. Δ.Ο.Υ. Έδεσσας 2169569/21.1.98)

ΑΠΟ ΤΟ ΕΘΝΙΚΟ ΤΥΠΟΓΡΑΦΕΙΟ